


Stil-Werk

Theresiengasse 10,
1180 Wien




TOP 16 | 1.+2. DG


Zimmer	5
Wohnfläche	234,98 m ²
Zubehör	-
Terrasse/Balkon	70,73 m ²
Dachterrasse	49,35 m ²

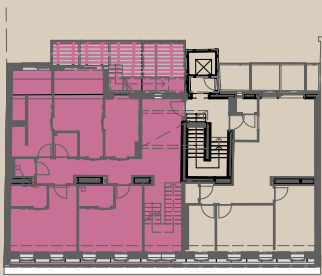


1. Dachgeschoss

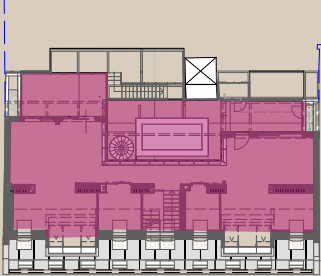

2. Dachgeschoss

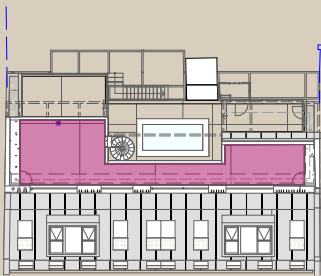

Dachdraufsicht

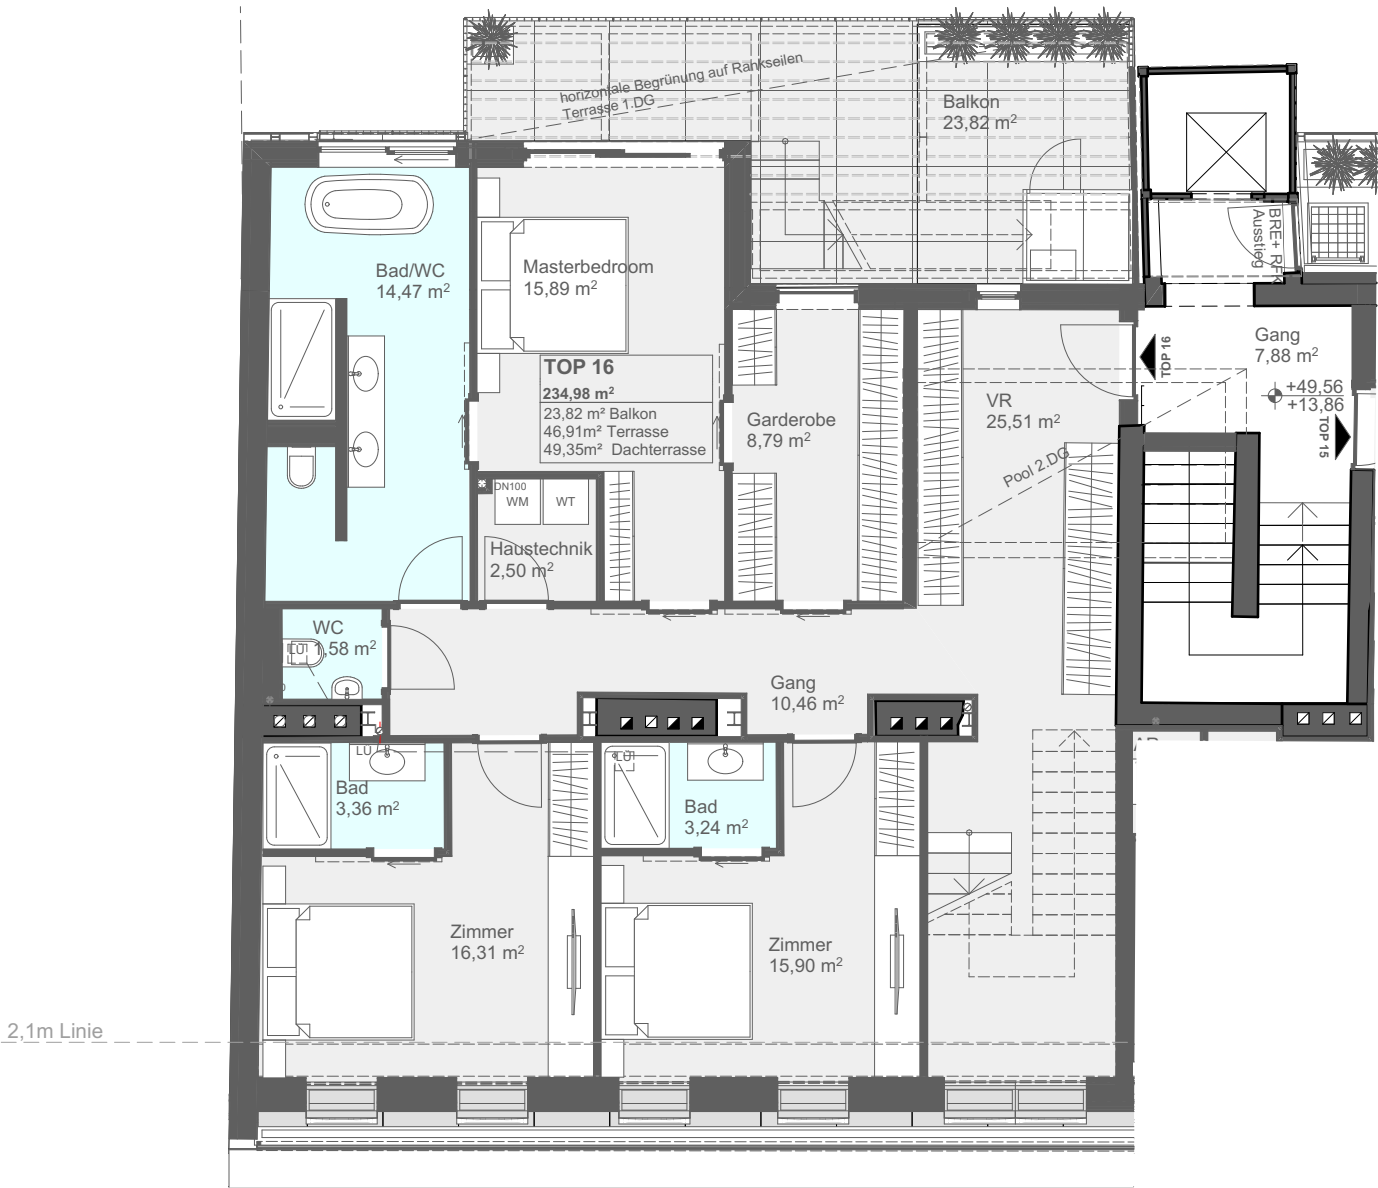

1. Dachgeschoss



1 m 5 m


Einrichtung in den Grundrissen ist exemplarisch. Änderungen vorbehalten. Stand: Dezember 2025

GROSSMANN
+ KASWURM
IMMOBILIEN

grossmann-kaswurm.at

ENTWICKELT. *weiter.*

Grossmann + Kaswurm Immobilien GmbH
Zuckerandlgasse 19, 1190 Wien
T +43 1 923 29 20, office@grossmann-kaswurm.at
FN 461384 g, UID ATU71701704

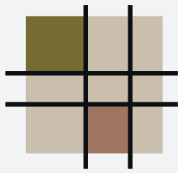


Stil-Werk

Theresiengasse 10,
1180 Wien




TOP 16 | 1.+2. DG


Zimmer	5
Wohnfläche	234,98 m ²
Zubehör	-
Terrasse/Balkon	70,73 m ²
Dachterrasse	49,35 m ²

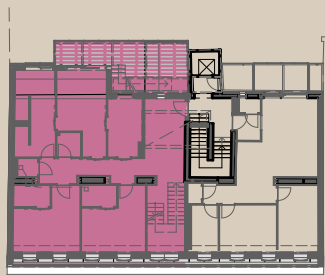


1. Dachgeschoss

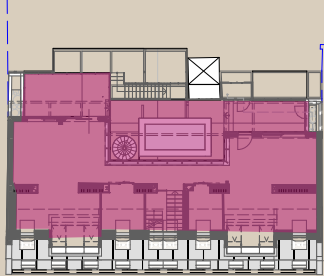

2. Dachgeschoss

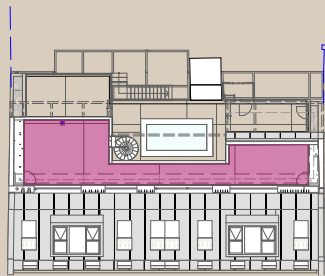

Dachdraufsicht

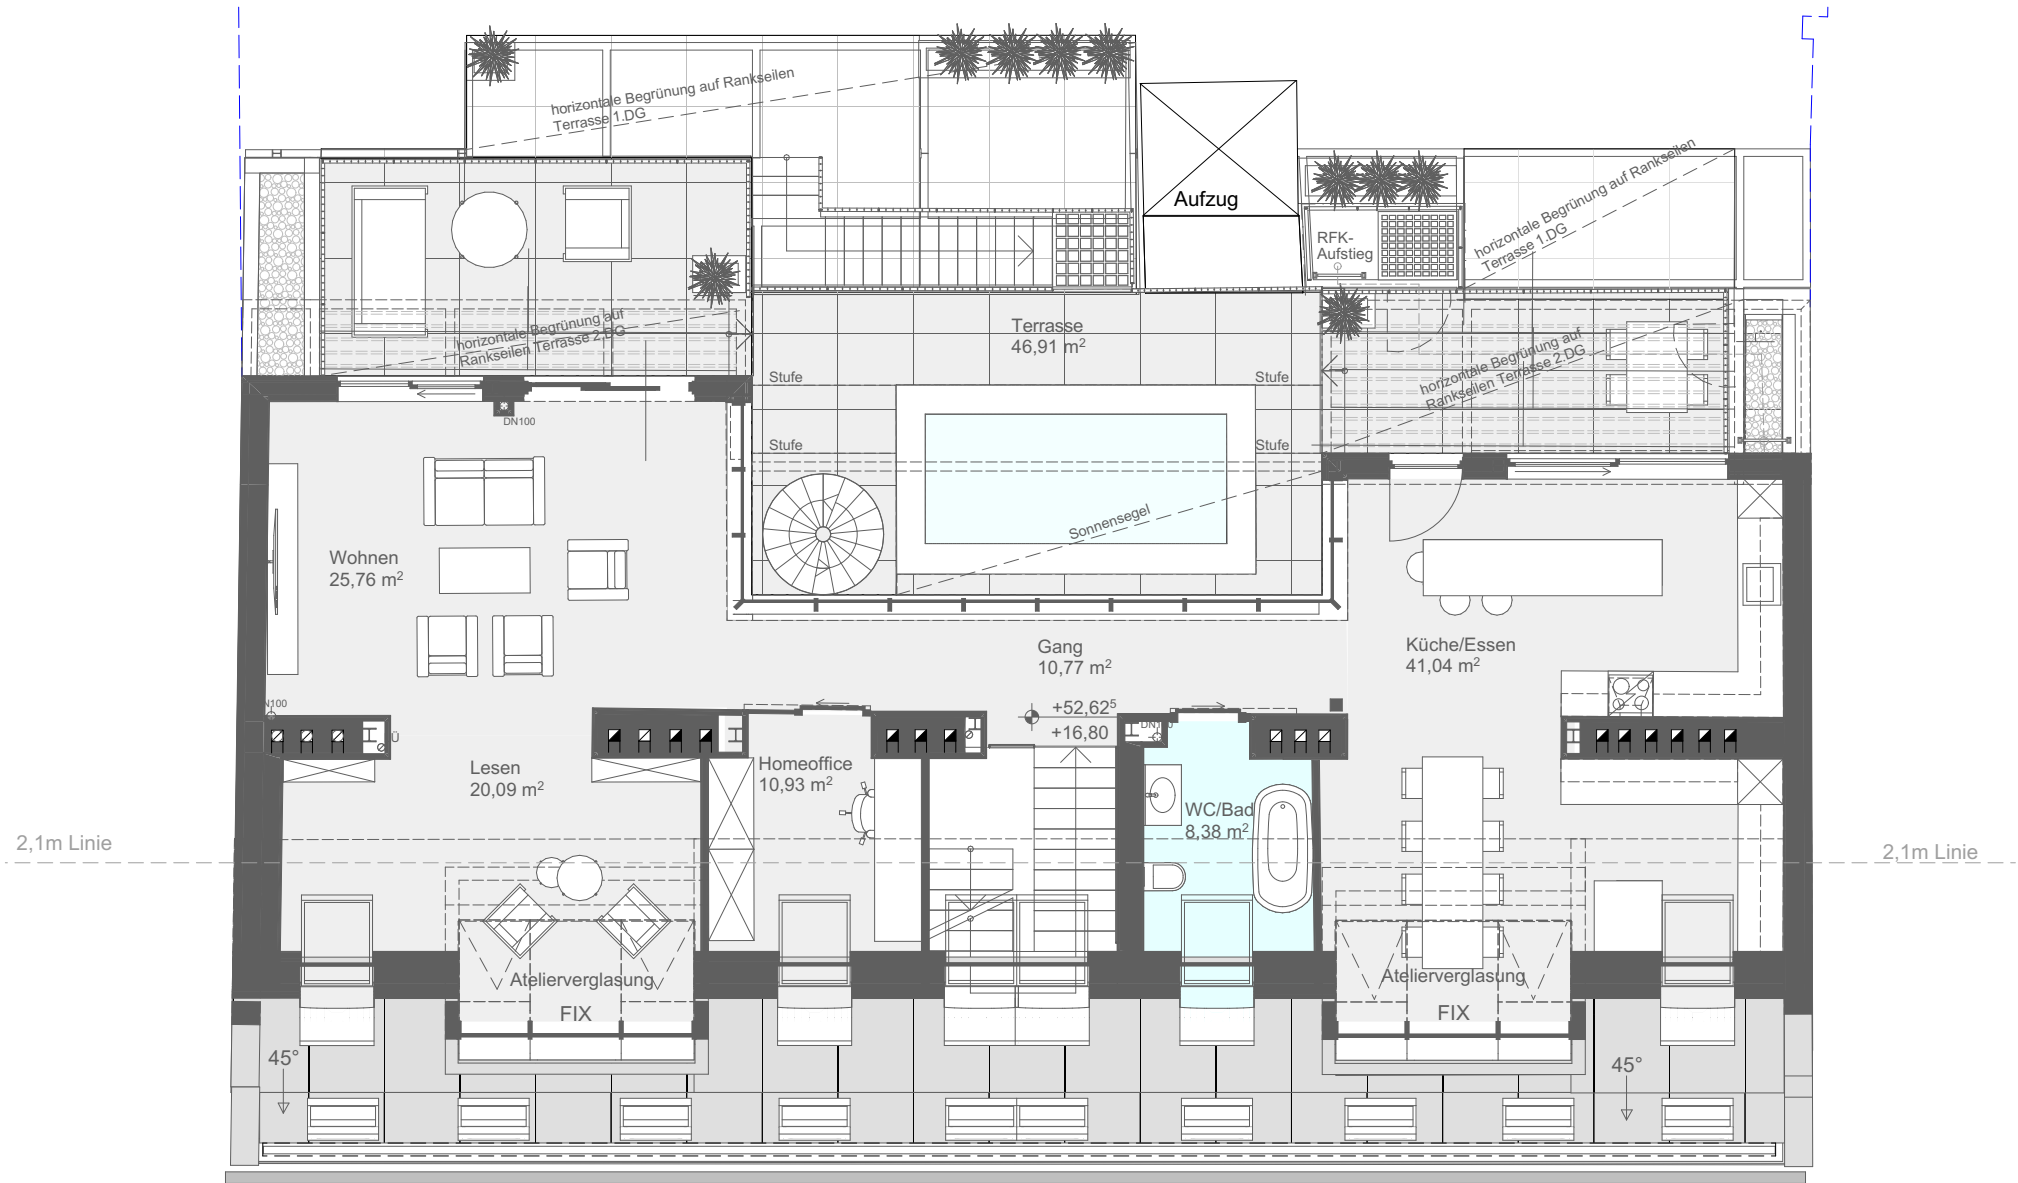


2. Dachgeschoss



1 m 5 m

Einrichtung in den Grundrissen ist exemplarisch. Änderungen vorbehalten. Stand: Dezember 2025

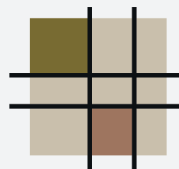


Stil-Werk

Theresiengasse 10,
1180 Wien




TOP 16 | 1.+2. DG


Zimmer	5
Wohnfläche	234,98 m ²
Zubehör	-
Terrasse/Balkon	70,73 m ²
Dachterrasse	49,35 m ²

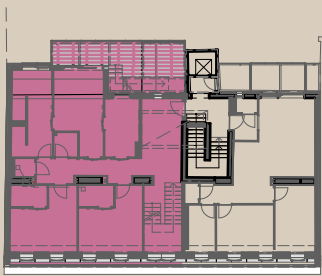


1. Dachgeschoss

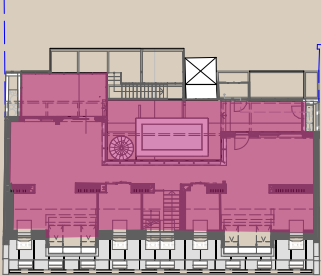

2. Dachgeschoss

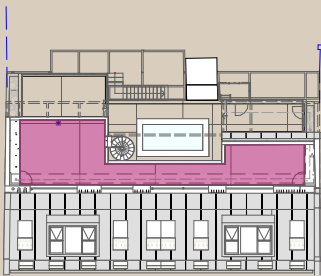

Dachdraufsicht

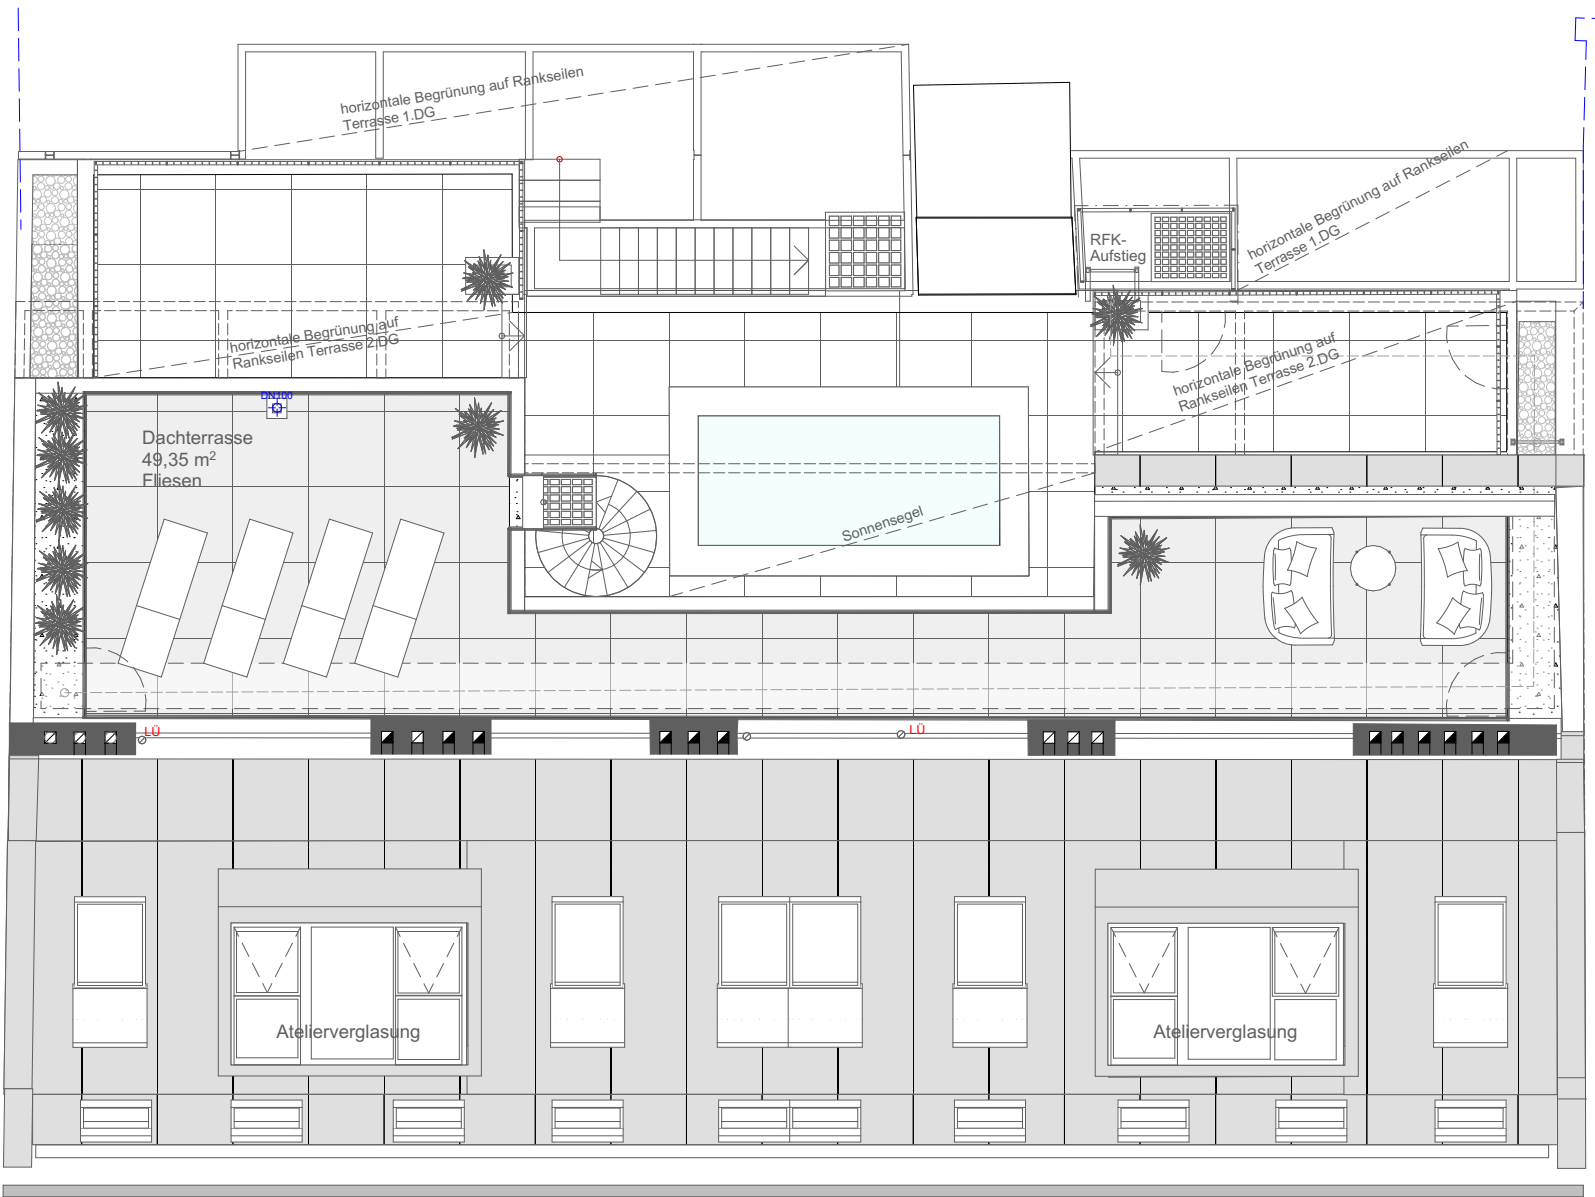

Dachdraufsicht



1 m 5 m

Einrichtung in den Grundrissen ist exemplarisch. Änderungen vorbehalten. Stand: Dezember 2025

GROSSMANN
+ KASWURM
IMMOBILIEN

grossmann-kaswurm.at

ENTWICKELT. *weiter.*

Grossmann + Kaswurm Immobilien GmbH
Zuckerlandlgasse 19, 1190 Wien
T +43 1 923 29 20, office@grossmann-kaswurm.at
FN 461384 g, UID ATU71701704